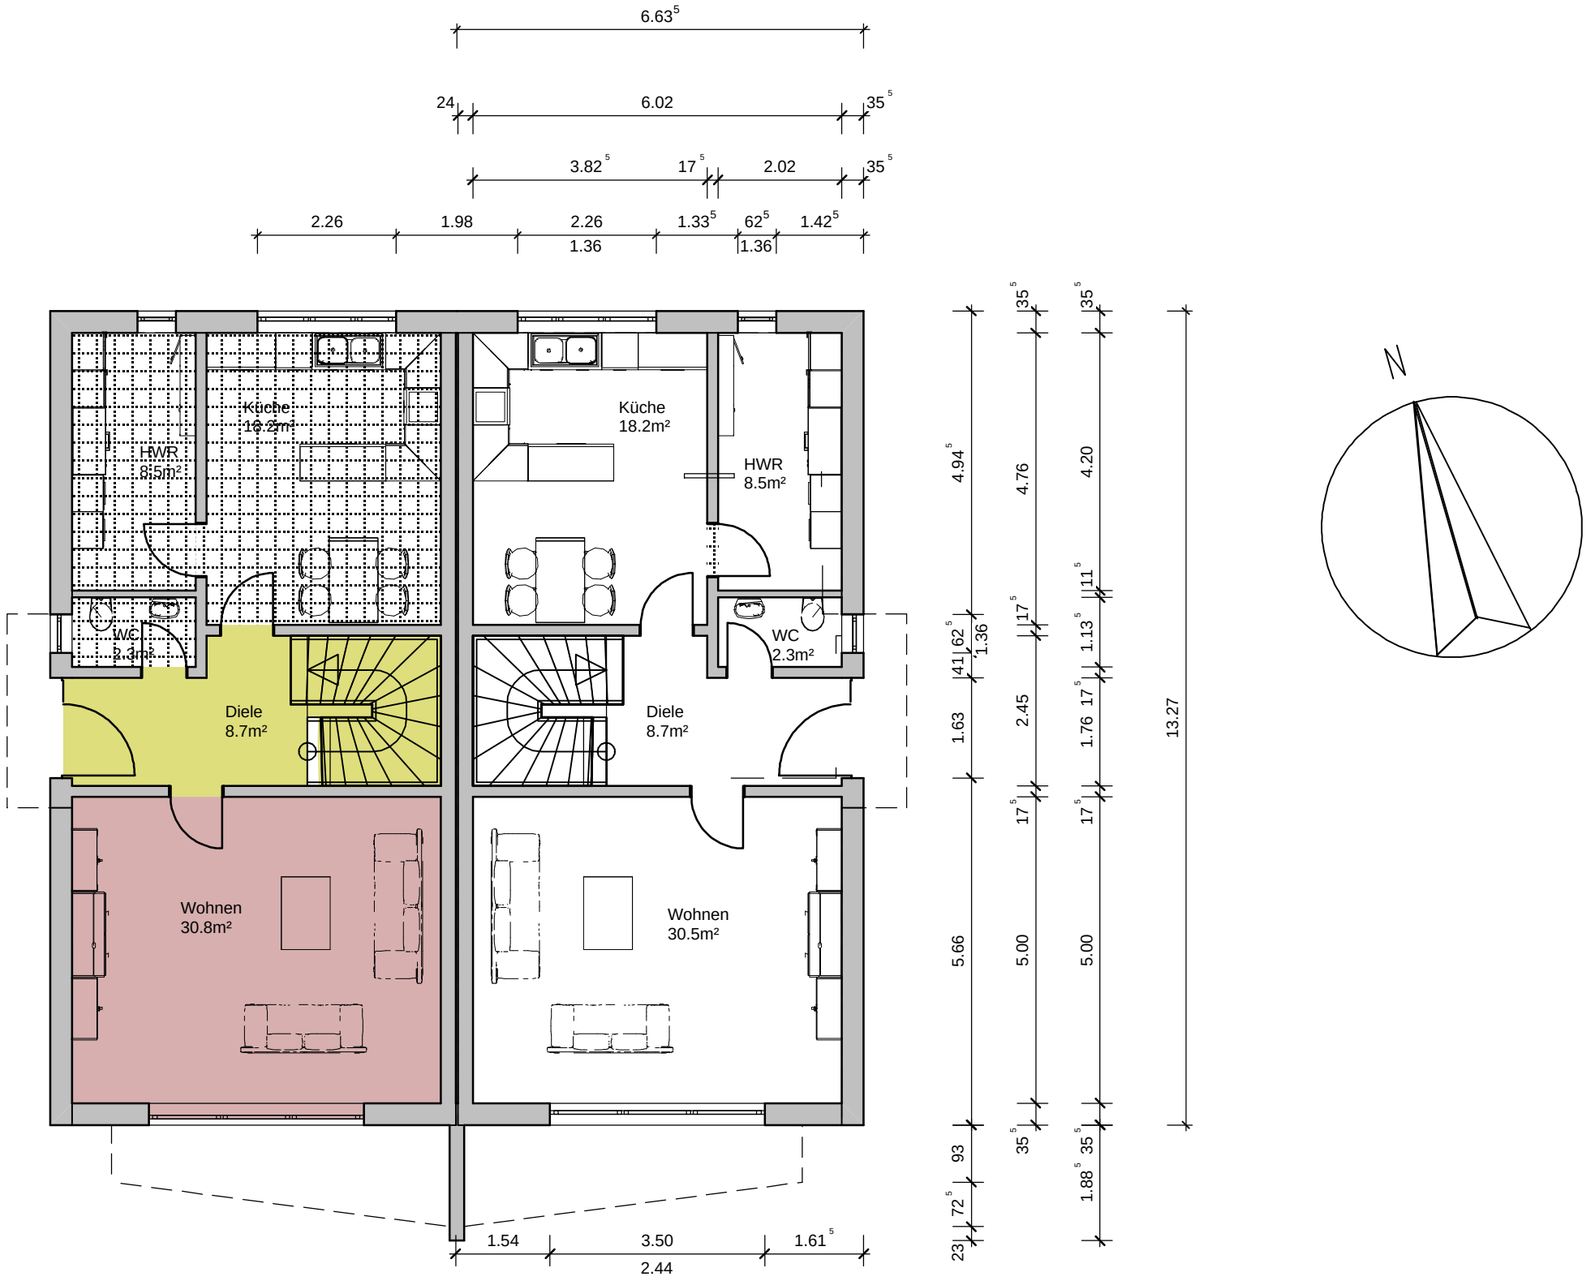

DH Frankfurter Strasse

Architekt Dipl.-Ing. Michael Geng
Neustadt 1C, 38729 Hahausen
Tel.: 0170-8130497 eMail: info@eagle-geng.de
Planverfasser

Neubau von 2 Doppelhäusern
Frankfurter Strasse
38723 Seesen
Bauherr

08.08.2018
Plandatum

Erdgeschoss
Planbezeichnung

M.: 1:100
Maßstab